




# MIĘJSCOWY PLAN ZAGOSPODAROWANIA PRZESTRZENNEGO DLA NIERUCHOMOŚCI ZLOKALIZOWANYCH W MIEJSCOWOŚCI STARE ZADYBIE - ETAP I

RYSUNEK PLANU

SKALA 1:1000

WYRYS ZE STUDIUM UWARUNKOWAŃ I KIERUNKÓW  
ZAGOSPODAROWANIA PRZESTRZENNEGO  
GMINY KŁOCZEW PRZYJĘTOGO UCHWAŁĄ NR LI/376/2022  
RADY GMINY KŁOCZEW Z DNIA 7 PAŹDZIERNIKA 2022 R.

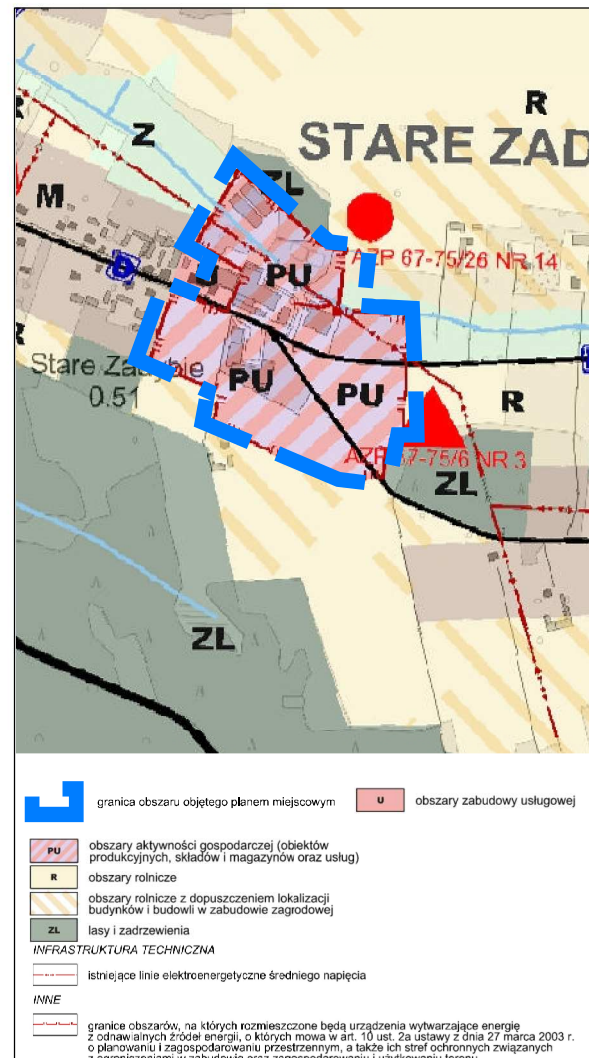

## LEGENDA

### USTALENIA OBOWIĄZUJĄCE

- granica obszaru objętego planem miejscowym
- linia rozgraniczająca tereny o różnym przeznaczeniu lub różnych zasadach zagospodarowania
- nieprzekraczalna linia zabudowy
- PP-PEF-PS teren produkcji przemysłowej lub elektrowni słonecznej lub składów i magazynów
- KDD teren drogi dojazdowej
- KR teren komunikacji drogowej wewnętrznej
- granica pasa technologicznego linii elektroenergetycznej
- 9.0 wymiary wyrażone w metrach

### OZNACZENIA INFORMACYJNE

- istniejąca napowietrzna linia elektroenergetyczna 15 kV

Teren w całości położony jest w granicach  
Głównego Zbiornika Wód Podziemnych nr 215 "Subniecka warszawska"

Załącznik sporządzono na mapie zasadniczej w postaci wektorowej wydanej  
przez Starostę Ryckiego Licencja nr GK.6642.295.2024. 0616\_P  
z dnia 26.02.2024 r. Układ PUWG 2000, strefa 7 (EPSG 2178).

Załącznik nr 1 do Uchwały Nr ..... Rady Gminy Kłoczew z dnia ..... r.		Przewodniczący Rady Gminy Kłoczew .....
AB Dolnośląskie biuro projektowania urbanistycznego	Miejscowy plan zagospodarowania przestrzennego dla nieruchomości zlokalizowanych w miejscowości Stare Zadybie - Etap I	skala rysunku 1:1000