


Skala 1:1000

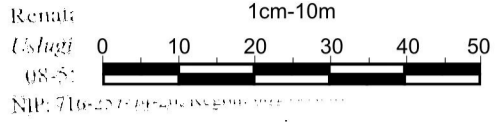

Załącznik nr 2
do Uchwały Nr.....
Rady Gminy Kłoczew
z dnia.....
Huta Zadybska

MAPA DO CELÓW PROJEKTOWYCH

Miejscowość; Huta Zadybska, Jednostka ewidencyjna;
061602_2 Kłoczew, obręb; 061602_2.0006 Huta Zadybska
Skala 1:1000

Dotyczy działki nr 181

Niniejszą mapę wykonano w obszarze objętym zamówieniem mapy
zasadniczej w skali 1:1000 według stanu na dzień 24.09.2016 r.

Układ współrzędny 1965/2

Układ wysokości Kronsztadt „86”

Oznaczenie kancelaryjne GK.6640.949.2016

Kłoczew dn. 27.09.2016 r.

W obszarze aktualizacji nie sprawdzano
służebności gruntowych

Nie wyklucza się istnienia w terenie innych nie
wykazanych na niniejszej mapie urządzeń podziemnych
które nie były zgłoszone do inwentaryzacji lub o których
brak jest informacji instytucjach branżowych


GEODETA UPRAWNIONY

inż. Marcin Wasprzak
upr. GGK Nr 22249


Poświadczam się, że niniejszy dokument został opracowany
w wyniku prac geodezyjnych i kartograficznych, których rezultaty
zawiera operat techniczny wpisany do ewidencji materiałów
państwowego zasobu geodezyjnego i kartograficznego

Organ prowadzący państwowy zasób geodezyjny i kartograficzny	STAROSTA RYCKI
Identyfikator ewidencyjny materiału zasobu - operatu technicznego	P 0616.2016.797
Data wpisania operatu technicznego do ewidencji materiałów zasobu	2015-10-11
Imię, nazwisko i podpis osoby reprezentującej organ	

Z up. Starosty Ryckiego
mgr inż. Krzysztof Dąbko
Kierownik
Powiatowego Ośrodka Dokumentacji
Geodezyjnej i Kartograficznej

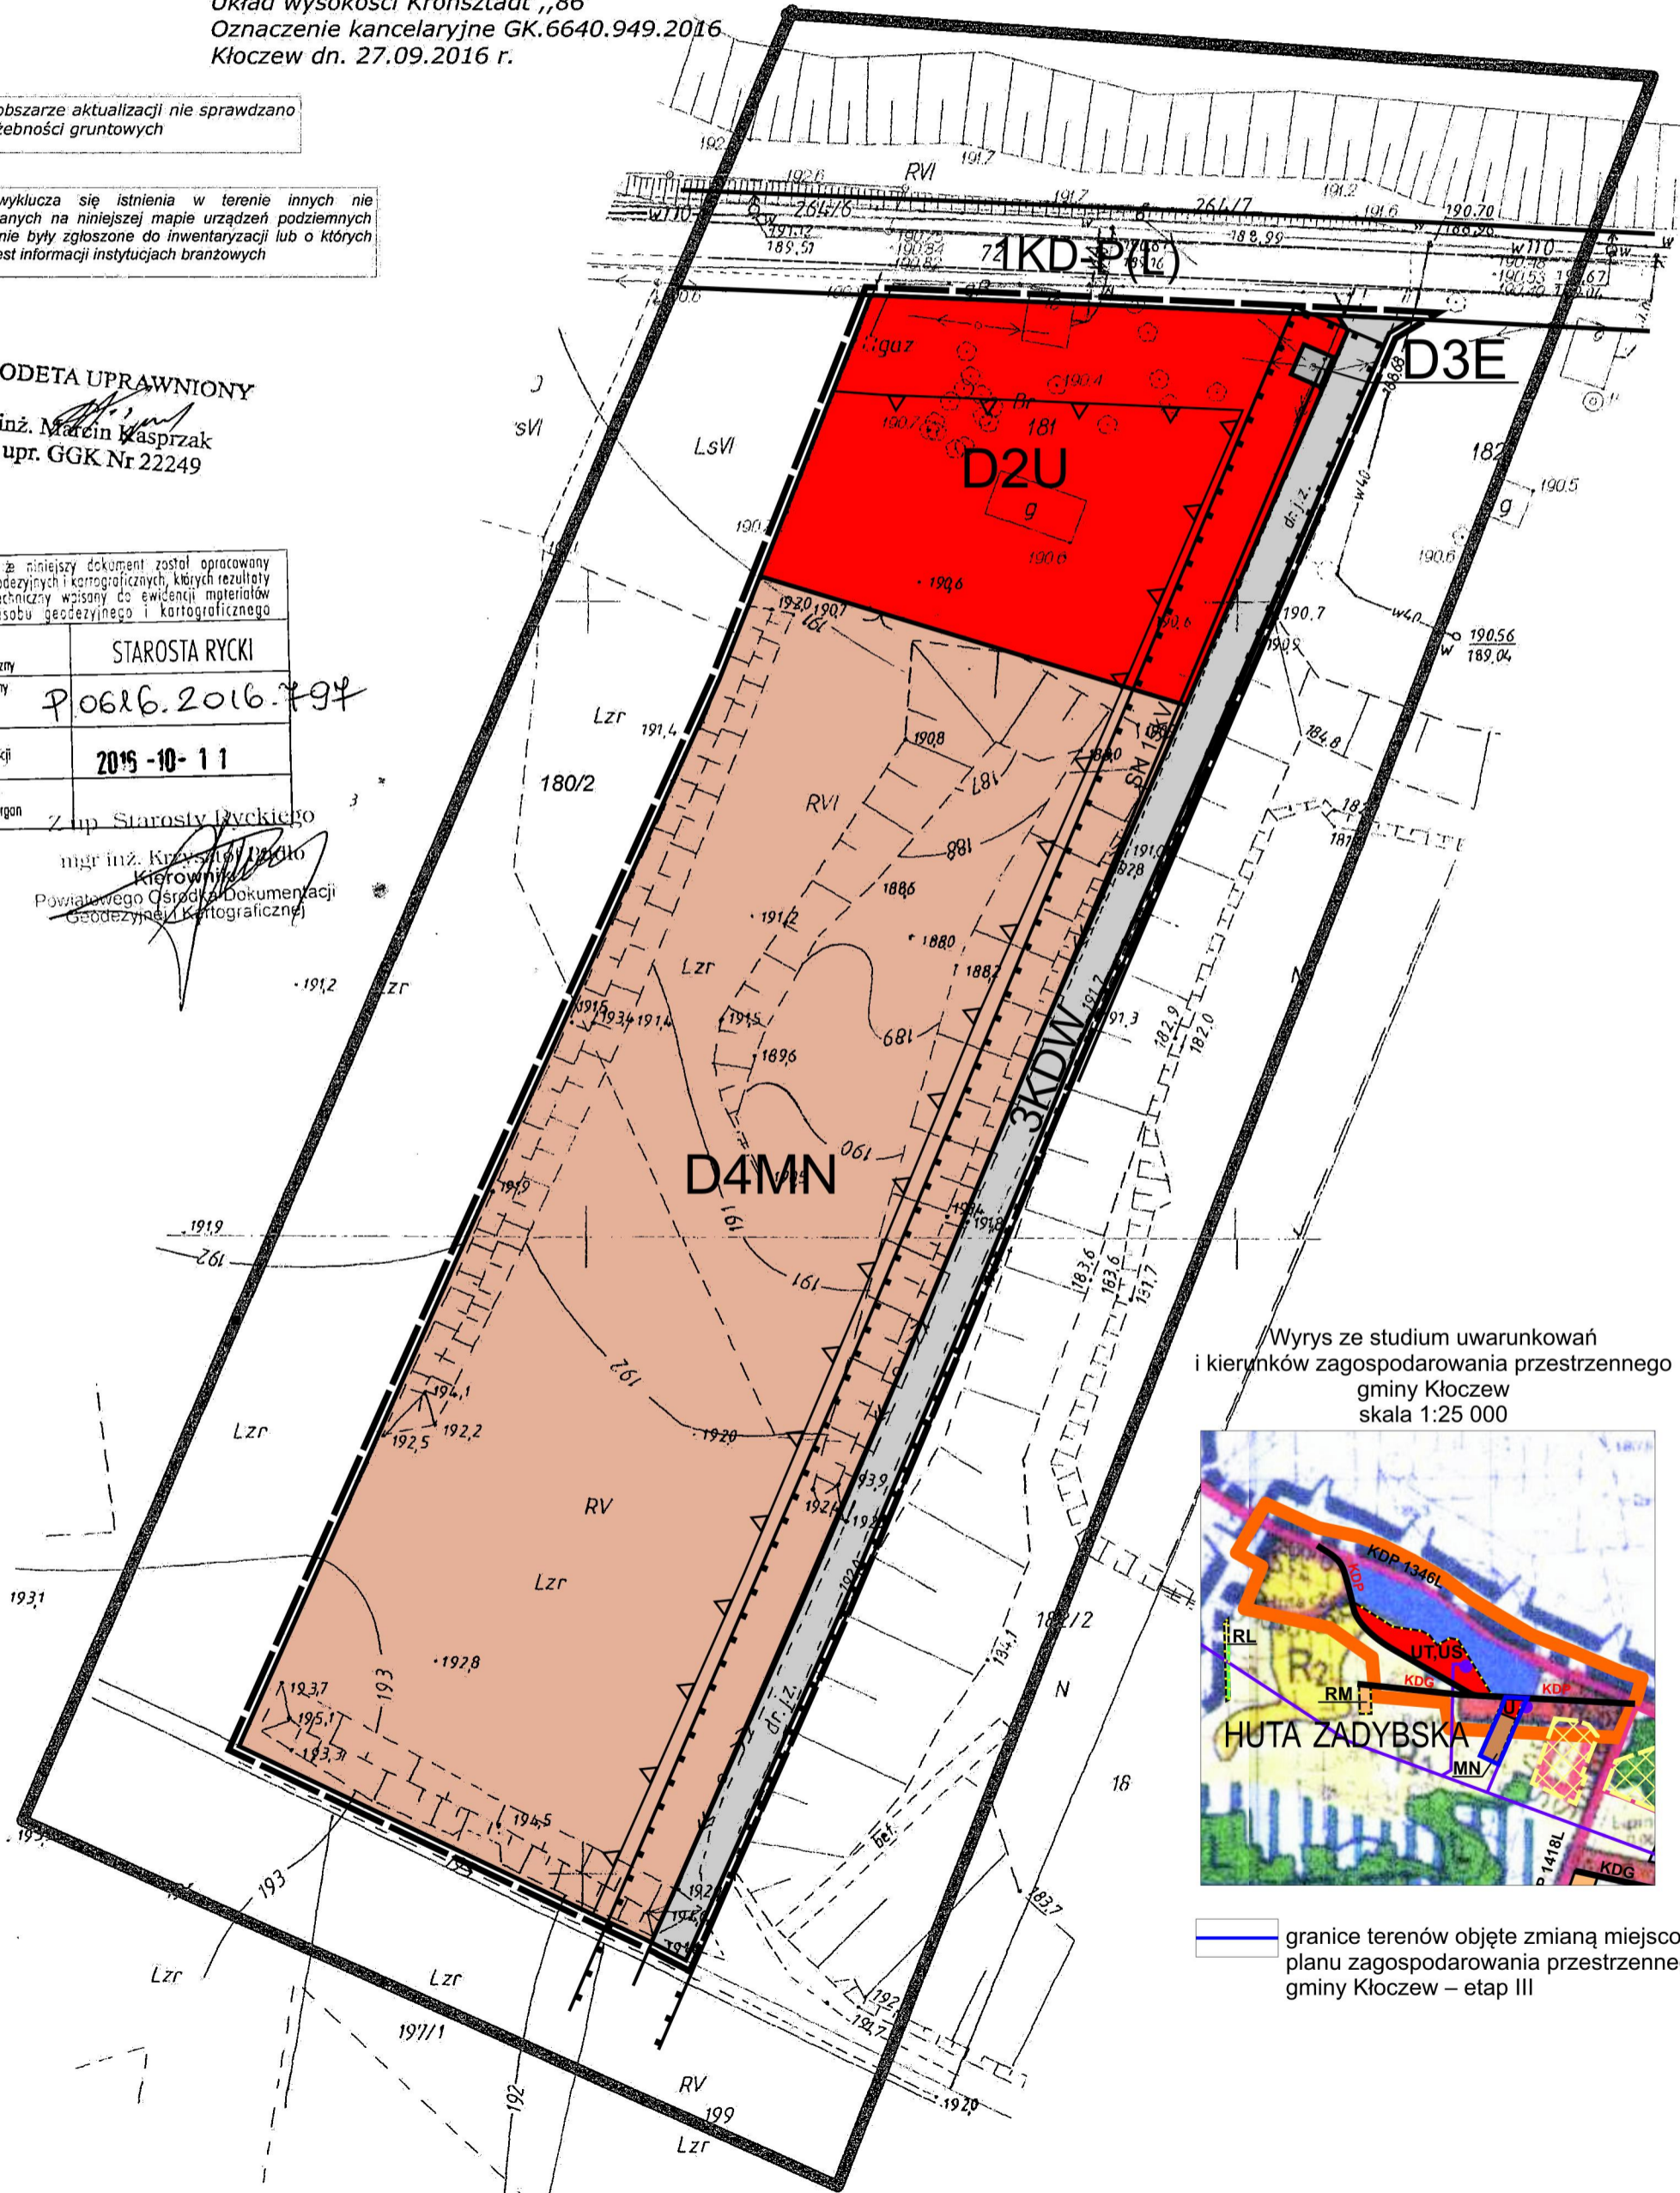

Wyrys ze studium uwarunkowań
i kierunków zagospodarowania przestrzennego
gminy Kłoczew
skala 1:25 000

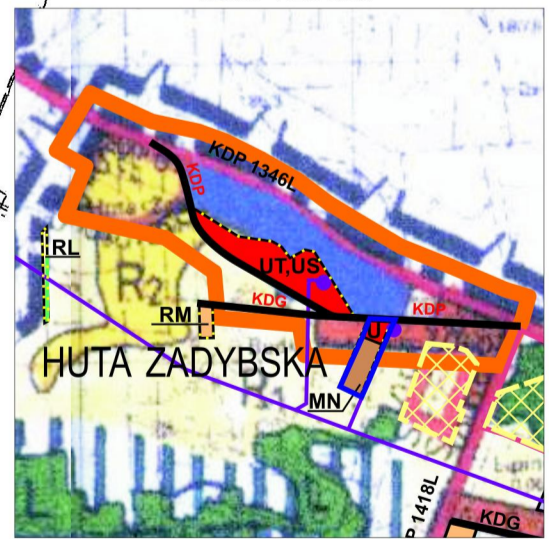

granice terenów objęte zmianą miejscowego
planu zagospodarowania przestrzennego
gminy Kłoczew – etap III