

PROGNOZA ODDZIAŁYWANIA NA ŚRODOWISKO USTALEŃ ZMIANY Miejscowego Planu ZAGOSPODAROWANIA PRZESTRZENNEGO GMINY KŁOCZEW - ETAP III

GEODETA UPRAWNIONY
mgr inż. Krzysztof Pudło
Upr. Min. G. P. i B. Nr 10432
08-550Kłoczew, Rybaki 2
tel./fax (25)75 43 068, kom. 501 588 578
NIP 826-103-66-56 Regon 710191016

Załącznik nr 25
Zaryte

MAPA DO CELÓW PROJEKTOWYCH Skala 1:1000

Miejscowość; Zaryte,
Jed. ewid; 061602_2 Kłoczew-gmina wiejska, obręb; 061602_2.0029 ZARYTE
dotyczy działki 104/1

Układ współrzędnych: 1965/II
Układ wysokości: Kronsztadt 86.

Niniejszą mapę wykonano na podstawie zaktualizowanej w obszarze objętym zamówieniem mapy zasadniczej w skali 1:1000 (sekcja: 284.143.101),
wg stanu na dzień 07 kwietnia 2016 r.


Oznac. kancelaryjne; GK.6640.348.2016

GEODETA UPRAWNIONY
mgr Rybaki 091012016 r.
Upr. nr 10432


Poświadczam się, że niniejszy dokument został sporządzony w wyniku prac geodezyjnych i kartograficznych, których rezultaty zawierał opis techniczny w całości do ewidencji materiałów państwowego zasobu geodezyjnego i kartograficznego

Organ powiatowy państwowy z siedzibą w Rybaku i kartograficzny	STAROSTA RYCKI
Identyfikator ewidencyjny materiału zasobu państwowego	P.0616.2016.299
Data wpisania operacji technicznej do ewidencji materiału zasobu państwowego	2016-04-15
Imię, nazwisko i podpis osoby reprezentującej organ	z up. Starosty Ryckiego

mgr inż. Ewa Pietrzyka
GEODETA POWIATOWY

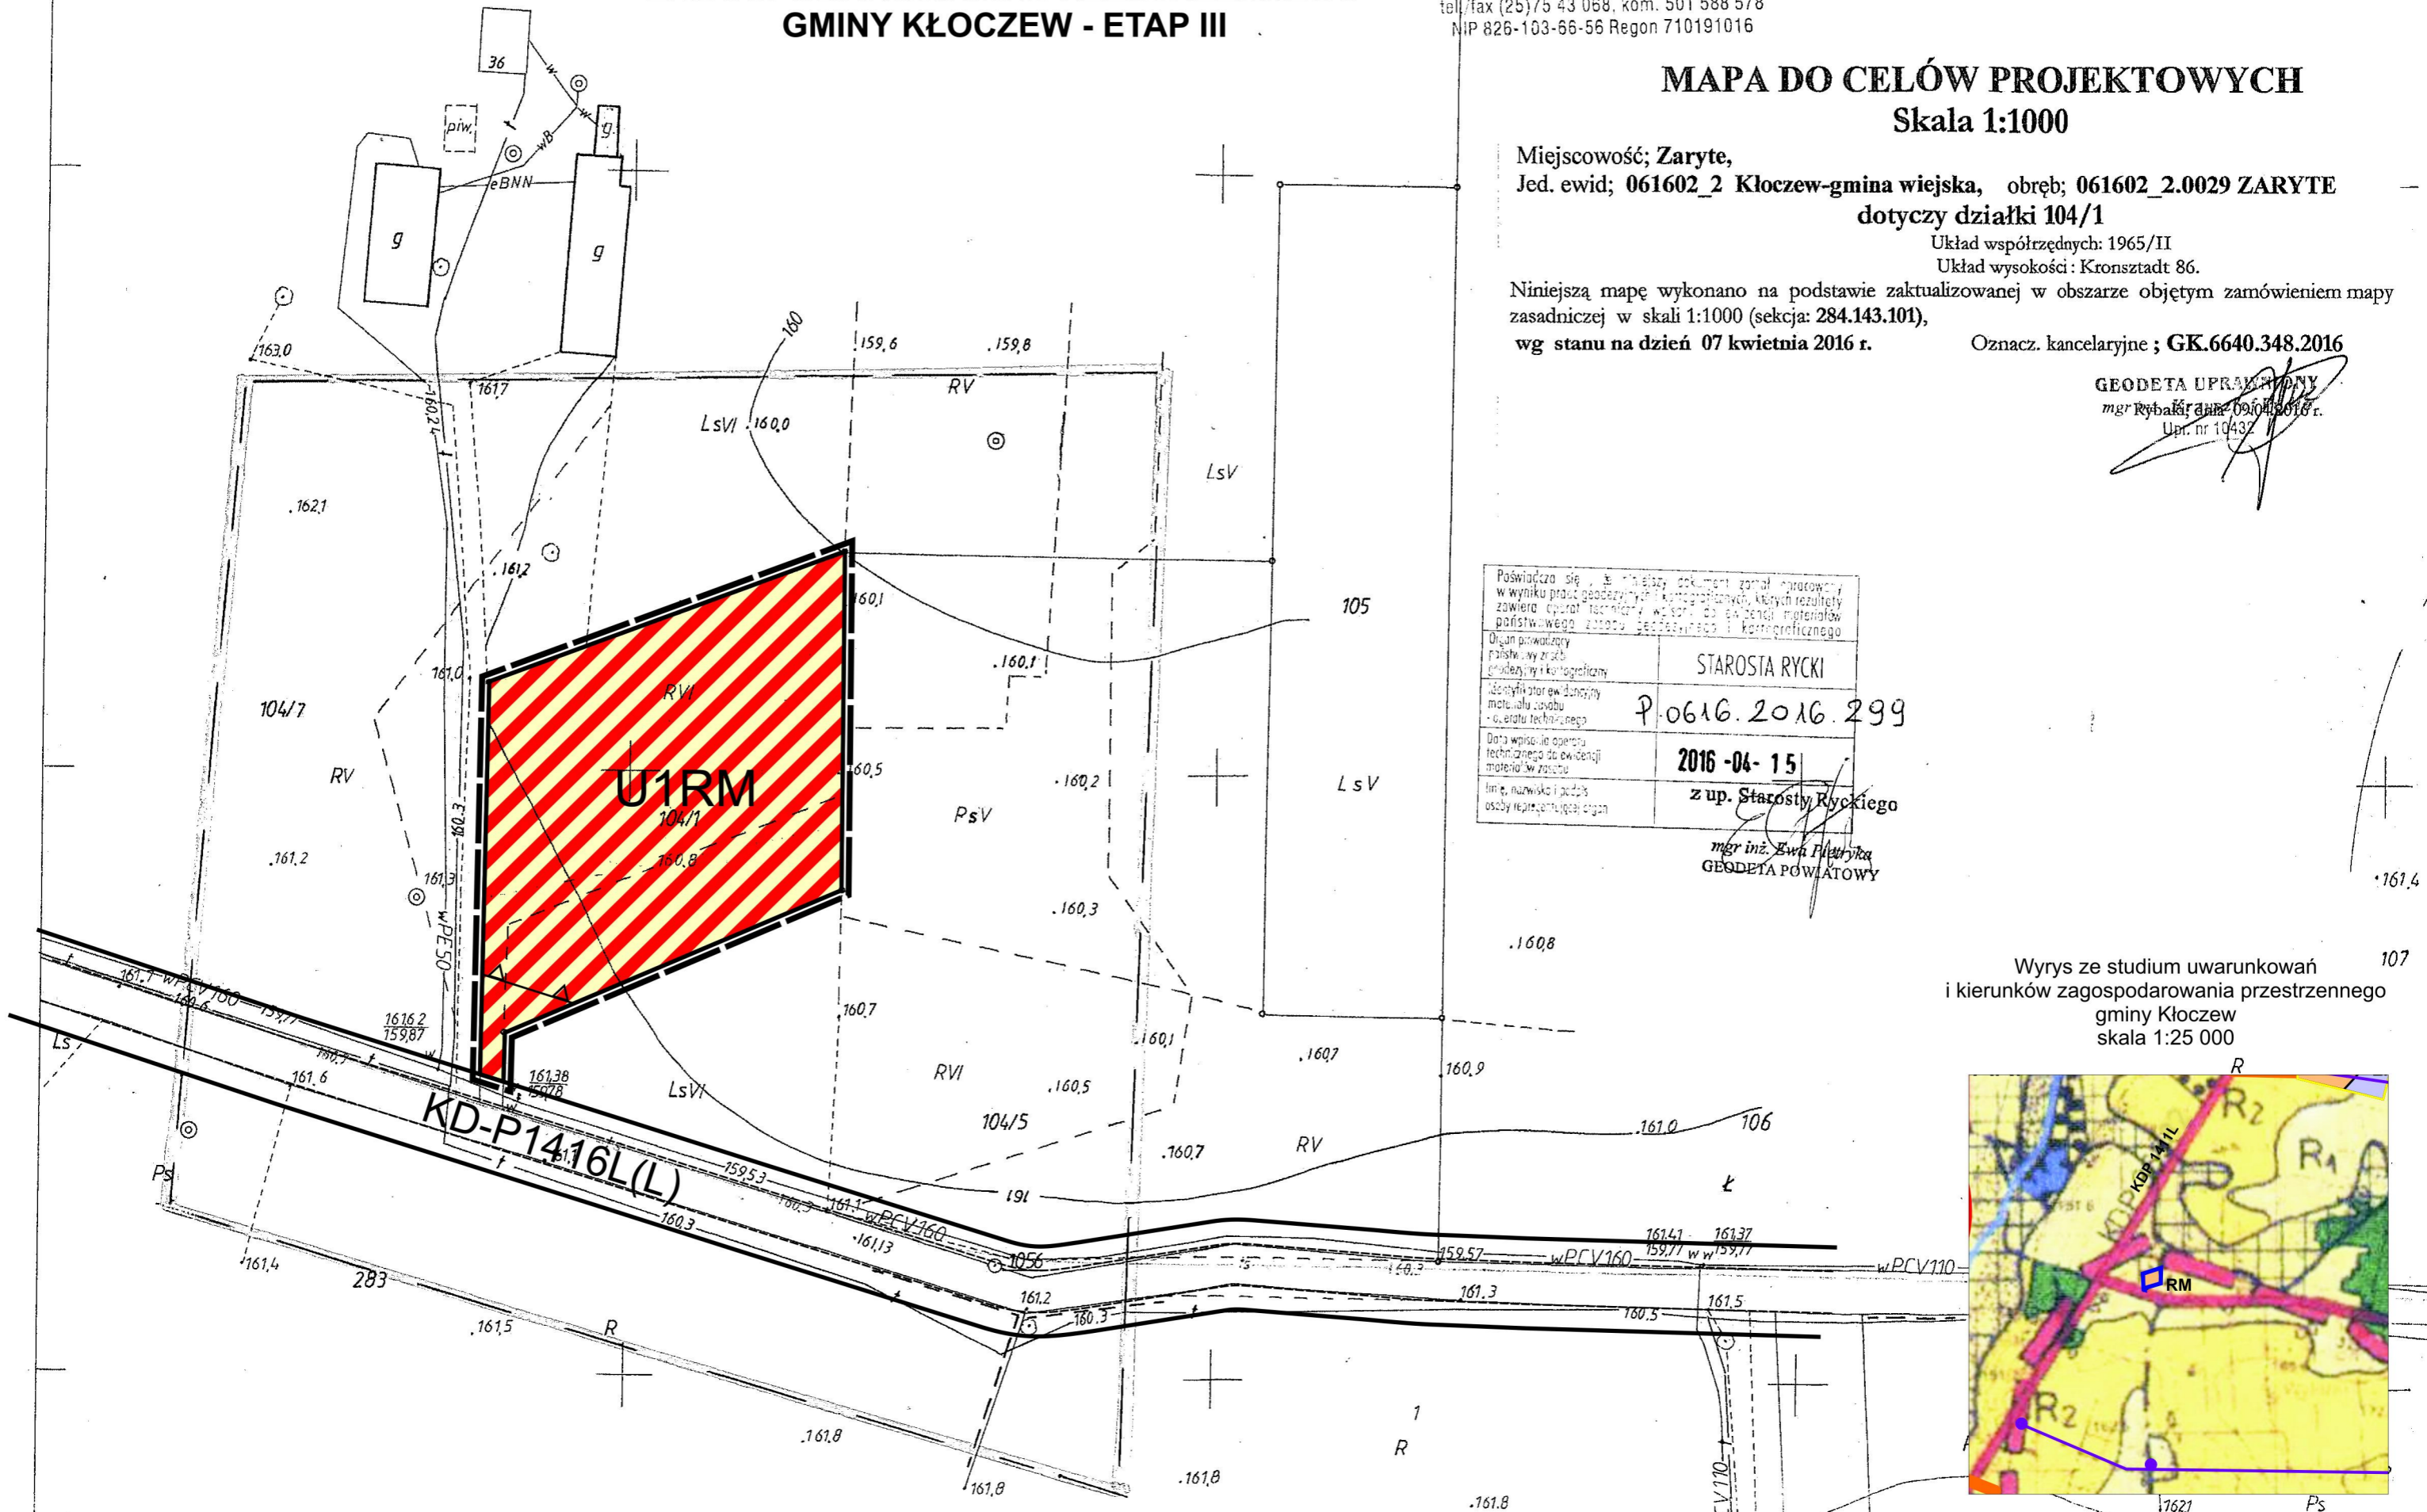

Wyrys ze studium uwarunkowań i kierunków zagospodarowania przestrzennego gminy Kłoczew skala 1:25 000

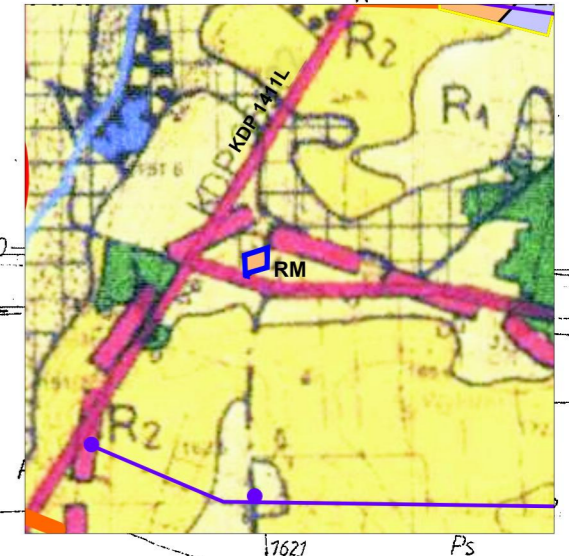

granice terenów objęte zmianą miejscowego planu zagospodarowania przestrzennego gminy Kłoczew – etap III