

Załącznik nr 5
do Uchwały Nr.....
Rady Gminy Kłoczew
z dnia.....
Kłoczew

**MAPA
DO CELÓW PROJEKTOWYCH**

Jednostka ewidencyjna 061602_2 Kłoczew, obręb 061602_2.0010 Kłoczew,
gmina Kłoczew, powiat rycki, woj. lubelskie
ul. Leśna 53, działka ewid. nr 312/1

Skala 1:1000


Niniejszą mapę zaktualizowano w obszarze objętym zamówieniem według stanu na dzień 01. 04. 2016 rok.
Wyniki pomiaru wprowadzono do mapy numerycznej.

Układ współrzędnych płaskich: 2000/7
Układ współrzędnych wysokościowych: Kronsztadt 86
Zgłoszenie pod L. dziennika: GK.664.0.3.18.2016
Wszelkie trwałe obiekty budowlane podlegają
wyczerpieniu oraz inwentaryzacji przez jednostki
wykonawstwa geodezyjnego.


[Signature]
01.09
wyk. 04.04. 2016r.

Usługi Geodezyjne GEO-MAPA
Edwin Mróz
Leopoldów, ul. Srebrna 22, 08-500 Ryki
N.P. 5280043726, Reg. 061676589
kom. 661 717 851, 536 103 964

Pisownia za sie... w wyniku przed... zawiera... podstaw... kartograficznego	
STAROSTA RYCKI	
P.0616.2016.326	
2016-04-22	
Starosty Ryckiego	
mgr inż. Krzysztof... Kierownik Paw. pl. 10... Ośrodka Dokumentacji Geodezyjnej i Kartograficznej	

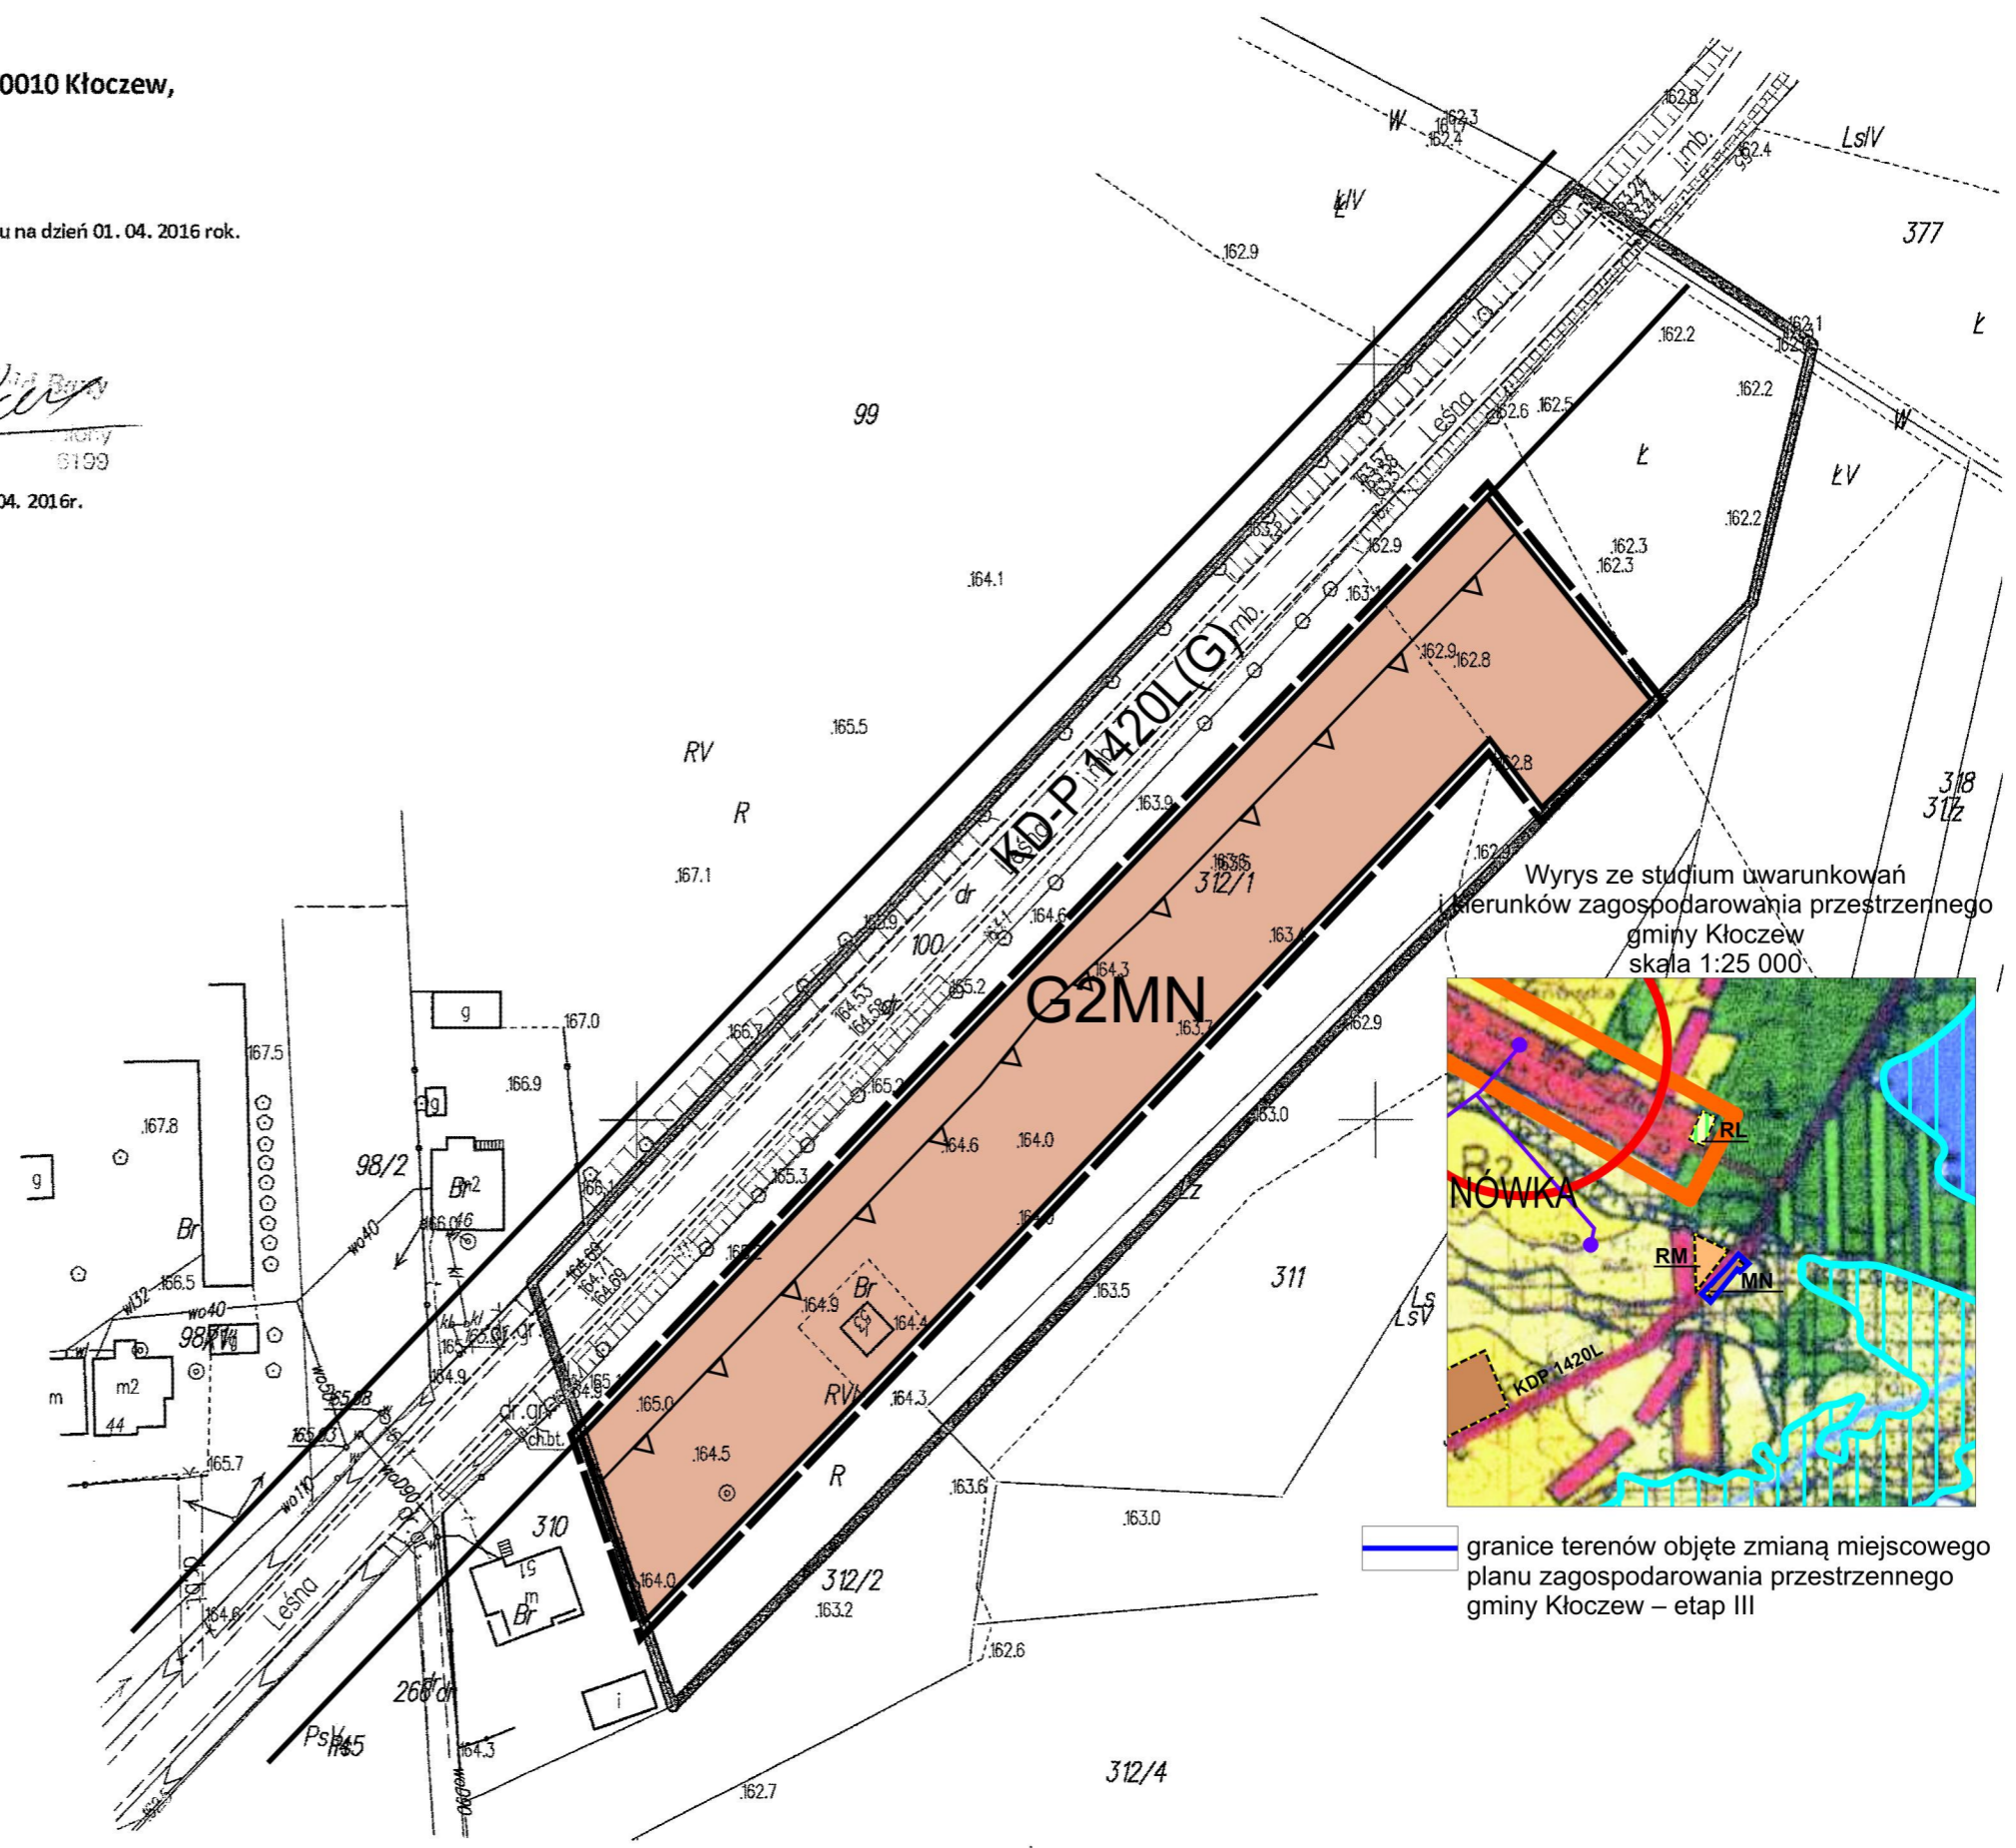

Wyrys ze studium uwarunkowań
kierunków zagospodarowania przestrzennego
gminy Kłoczew
skala 1:25 000

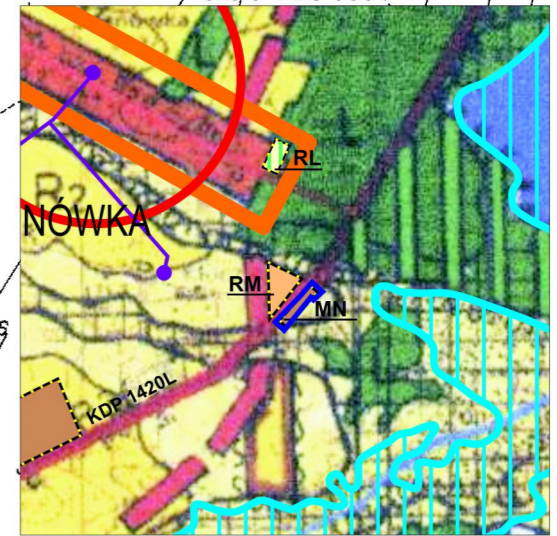

— granice terenów objęte zmianą miejscowego
planu zagospodarowania przestrzennego
gminy Kłoczew – etap III